

TOKE BRYGGE

# UTVIDET TOALETT, SKIFTEROM OG DUSJ

A-100



ARKITEKTHUSET  
LUNØE & LØFFLER

SIVILARKITEKTER  
MNAL

Toke Brygge er mye brukt og dette medfører økt behov for toalettfasiliteter. Eksisterende toalett består av et HCWC, dette benyttes både til toalettbesøk og som skifterom.

På fine sommerdager er ikke ett toalett dekkende for behovet i området, da det også benyttes av besøkende til kafeen. Toalettbygget ligger sentralt plassert og er godt synlig for alle som oppholder seg på badestranda eller i området. Bygningens medtatte fasade bidrar negativt for området og har stort behov for oppussing, Toalettrommet er også modent for oppgradering.

I tillegg til økt behov for toalett er det ønske om dusjmulighet og eget skifterom.

Eksisterende bygning foreslås behold, men bygget noe om, samt et mindre tilbygg. Størrelsesmessig er eksisterende toalettrom stort nok til å deles i to. Ett HCWC med ny inngang fra baksiden, og et mindre toalett med inngang via ny trapp. Dagens overbygde areal foreslås kledd inn og kan benyttes til omkleddning. I tilbygget plasseres omkleddningsrom, med dusjmulighet, som er tilpasset rullestol.


I tillegg er det plassert en utedusj i nivå med gangveien og enkel skjerming av vegger og saloondør.

Vedlegg:

A-100 Situasjonsplan 1:400

A-100.1 Plan 1:50

A-100.2 Fasader 1:100

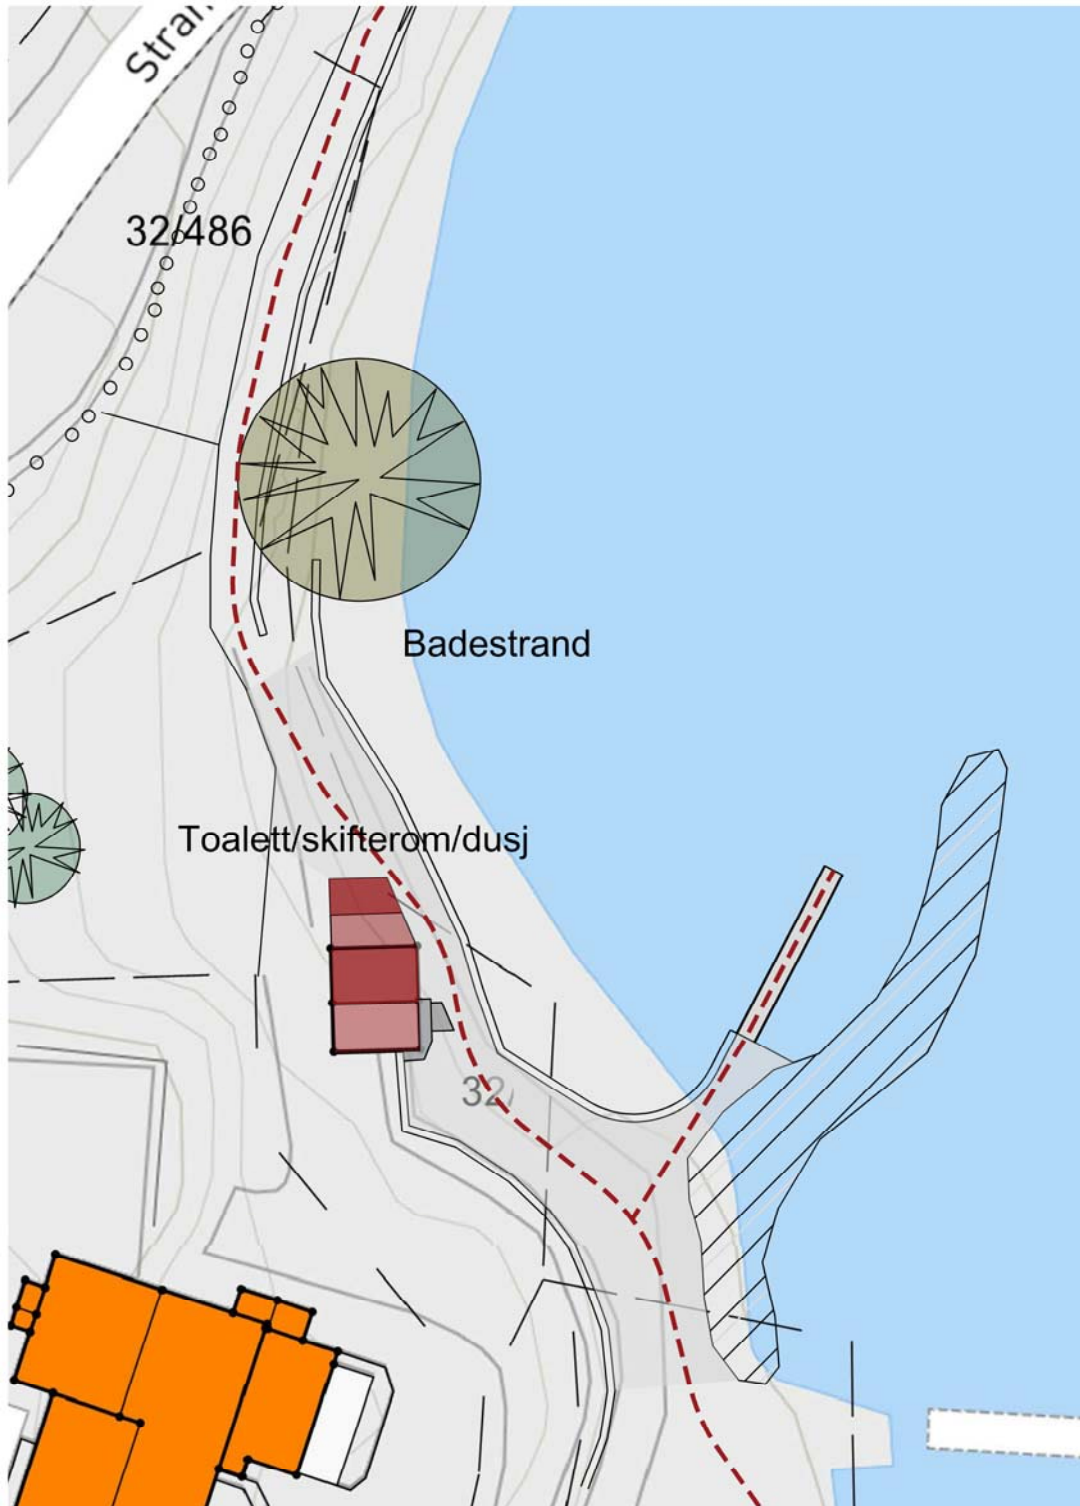

## TOKE BRYGGE

UTVIDET TOALET, SKIFTEROM OG DUSJ  
SITUASJONSPLAN 1: 400






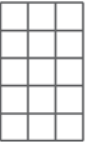
A - 101


16.12.2020

ARKITEKTHUSET KRAGERØ AS

P.A. Heuchsgate 25  
3770 Kragerø

Tlf: 35 98 33 00  
Fax: 35 98 29 80

	Eksisterende vegger
	Nye vegger
	Nye vegger uisolerte
	Nytt rekkverk
	Tredette
	Steinsatt

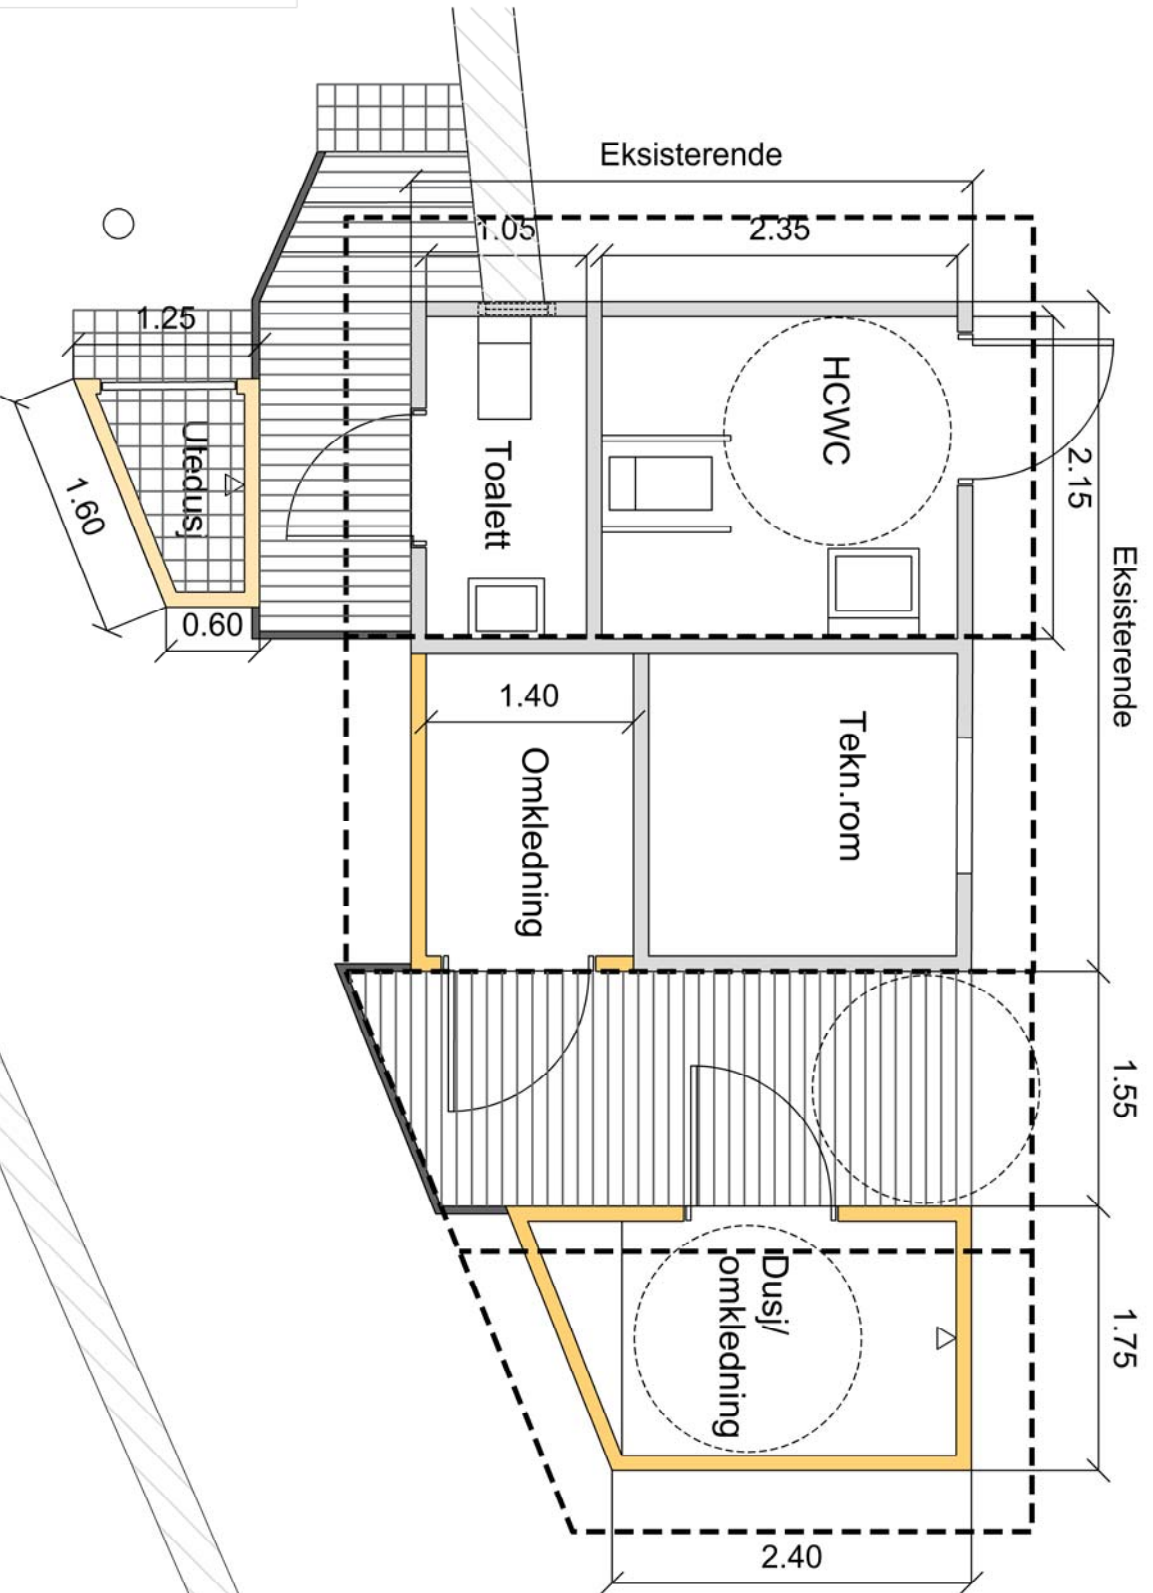


**TOKE BRYGGE**  
 UTVIDET TOALETT, SKIFTEROM OG DUSJ  
 PLAN 1: 50

**A - 101.1**  
 16.12.2020


**ARKITEKTHUSET KRAGERØ AS**  
 P.A. Heuchsgate 25  
 3770 Kragerø  
 Tlf. 35 98 33 00  
 Fax. 35 98 28 80




FASADE ØST

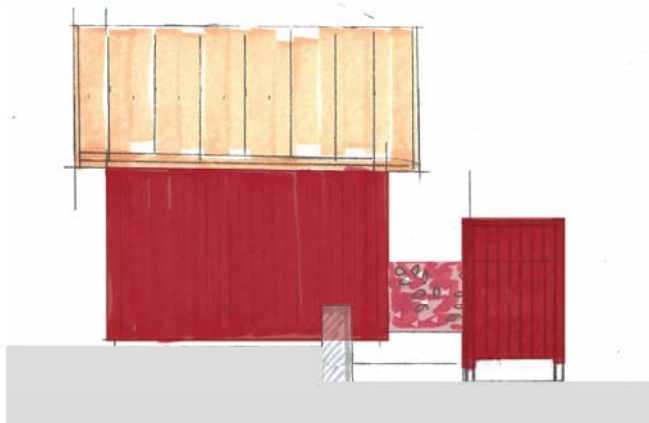

FASADE SØR

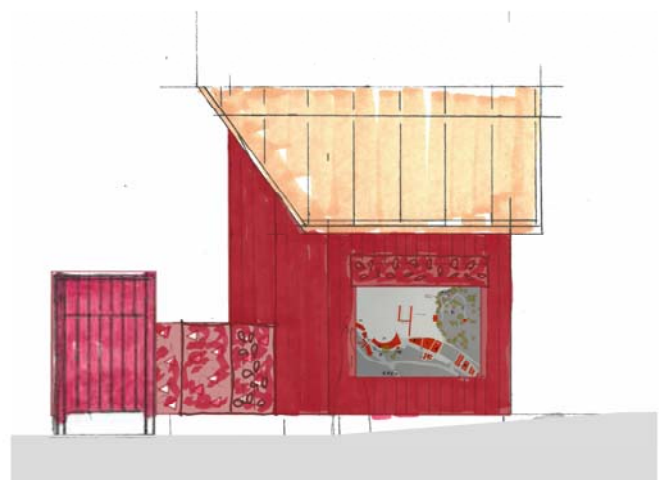

FASADE NORD

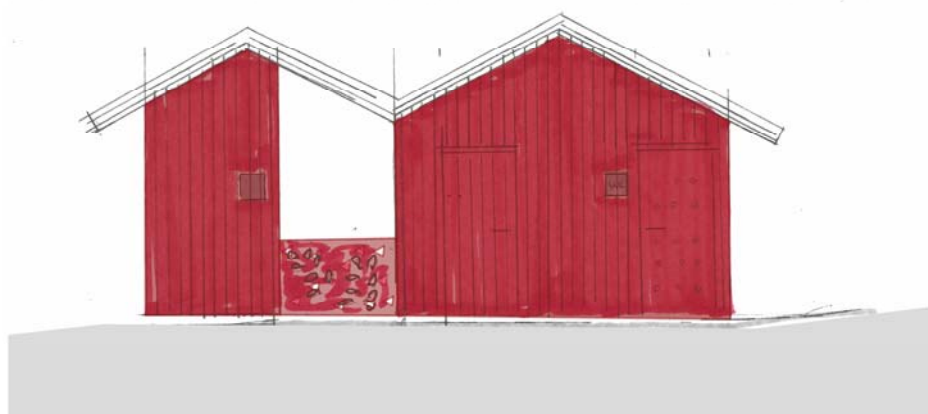

FASADE VEST

**TOKE BRYGGE**

UTVIDET TOALETT, SKIFTEROM OG DUSJ  
FASADER 1: 100

**A - 101.2**

16.12.2020

ARKITEKTHUSET KRAGERØ AS

P.A. Heuchsgate 25  
3770 Kragerø

Tlf: 35 98 33 00  
Fax: 35 98 29 80