
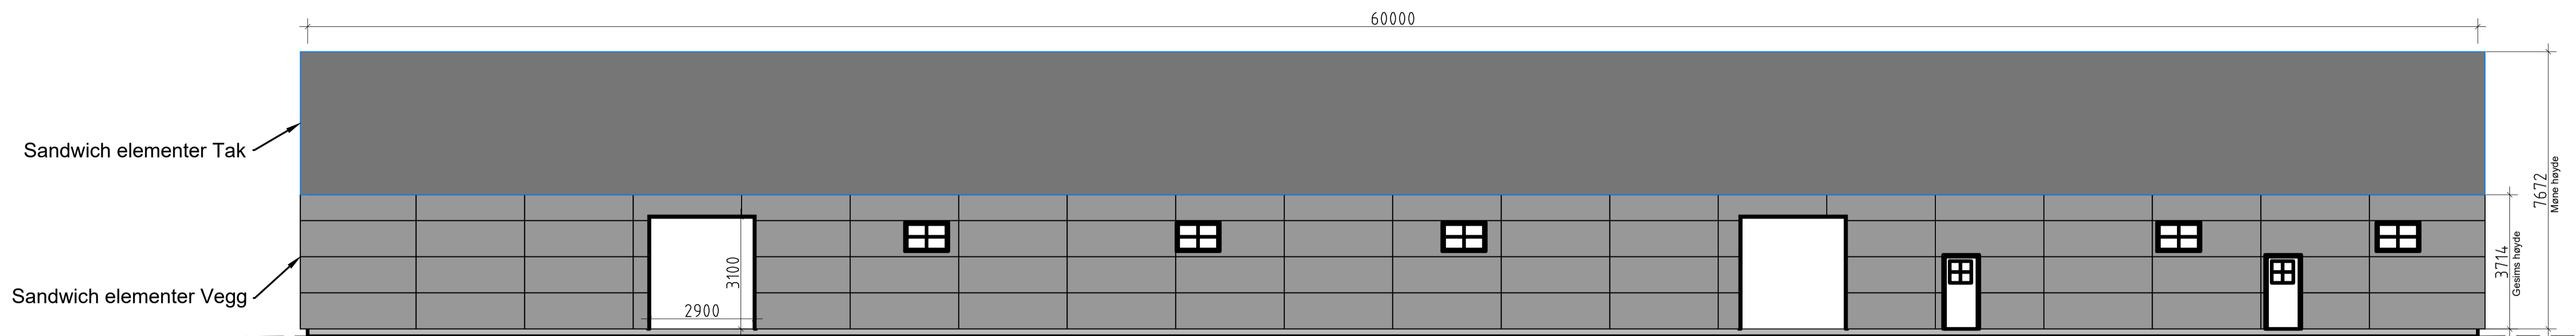
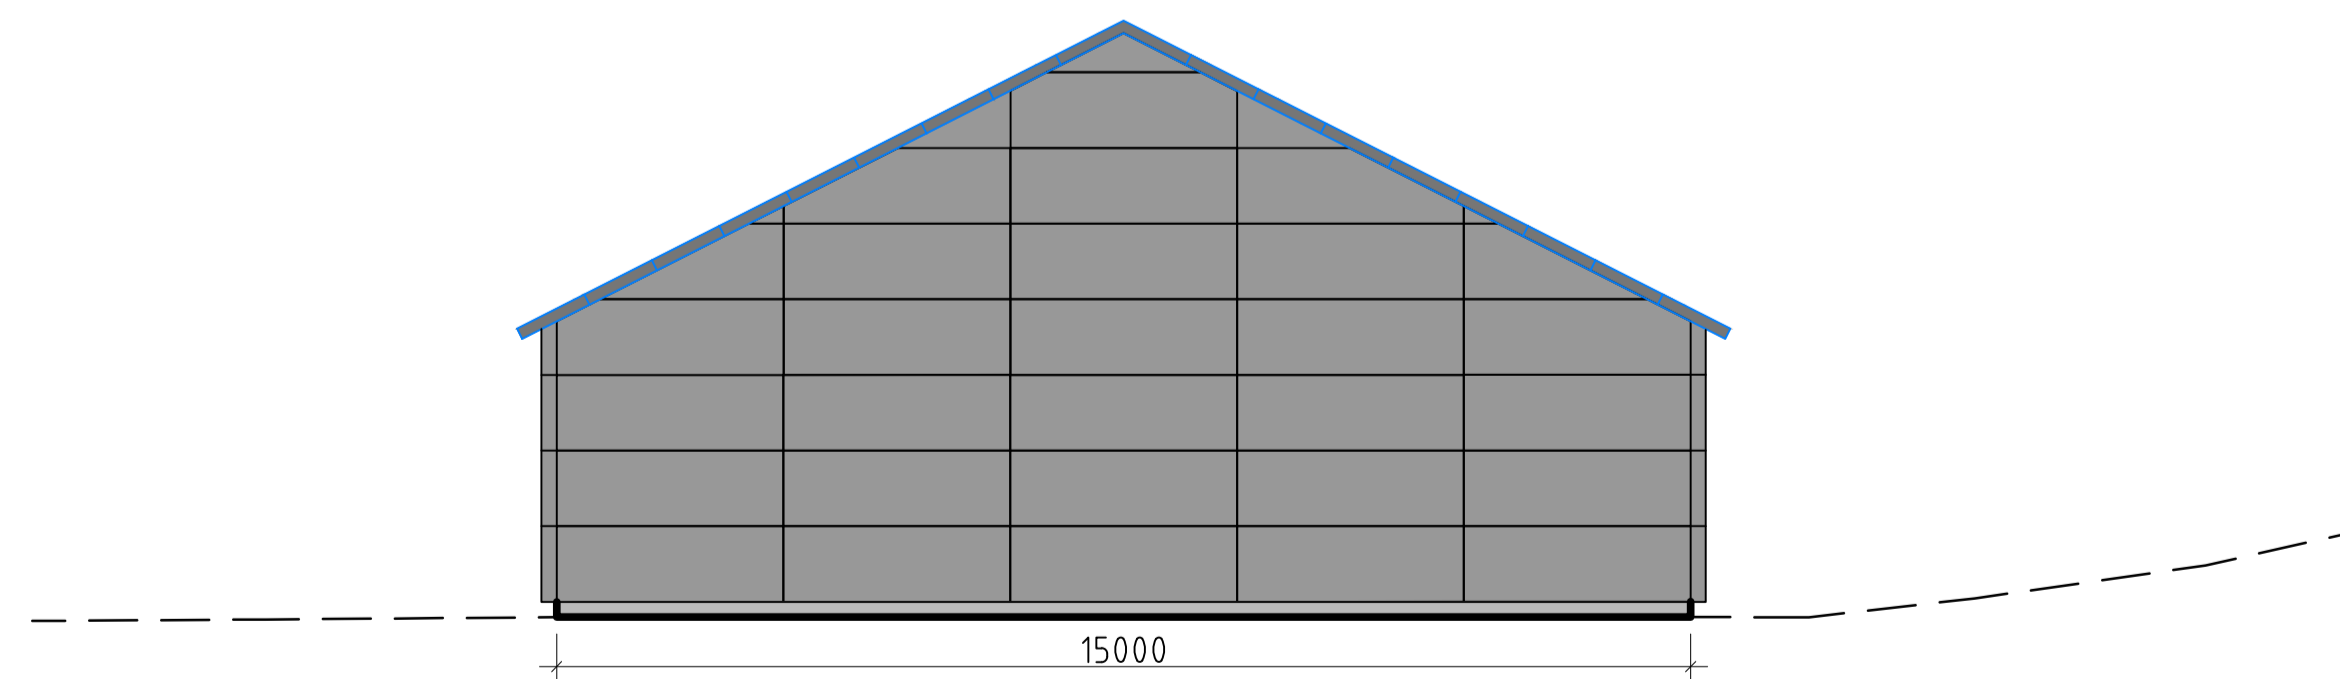



Rev.	Endringer	Sign.	Dato
Tittel: DRANGEDALSVEIEN 1364 SETTEFISKE ARNE OLAV TVEIT SNITT		Tegningsnummer: A-101	
Målestokk: 1:100		Format A3	
Dato: 19.08.21	Konstr./Tegnet: IT	Stand.kontr:	Godkjent:
Henvisning:		Beregning:	Prosjektnr: 17 1202
 Planhuset a.s arkitekt og rådgivende ingeniør		Tlf: 35 99 54 40 - 917 00 671 E-post: tyke@planhuset.no www.planhuset.no Org.nr. 992 401 222 Drangedalsveien 1, 3750 Drangedal	


Fasade lang vegg mot nord




Fasade øst og vest



Rev.	Endringer	Sign.	Dato
Tittel: DRANGEDALSVEIEN 1364 SETTEFISKE ARNE OLAV TVEIT Fasade		Tegningsnummer: A-103	
Målestokk: 1:100		Format: A1	
Dato: 19.08.21		Konstr./Tegnet: IT	
Henvielse: Beregning:		Godkjent: TT	
Prosjektnr: 17 1202		Tlf: 35 99 54 40 - 917 00 671 E-post: tyke@planhuset.no www.planhuset.no Org.nr: 992 401 222 Drangedalsveien 1, 3750 Drangedal	
 Planhuset a.s arkitekt og rådgivende ingeniør			

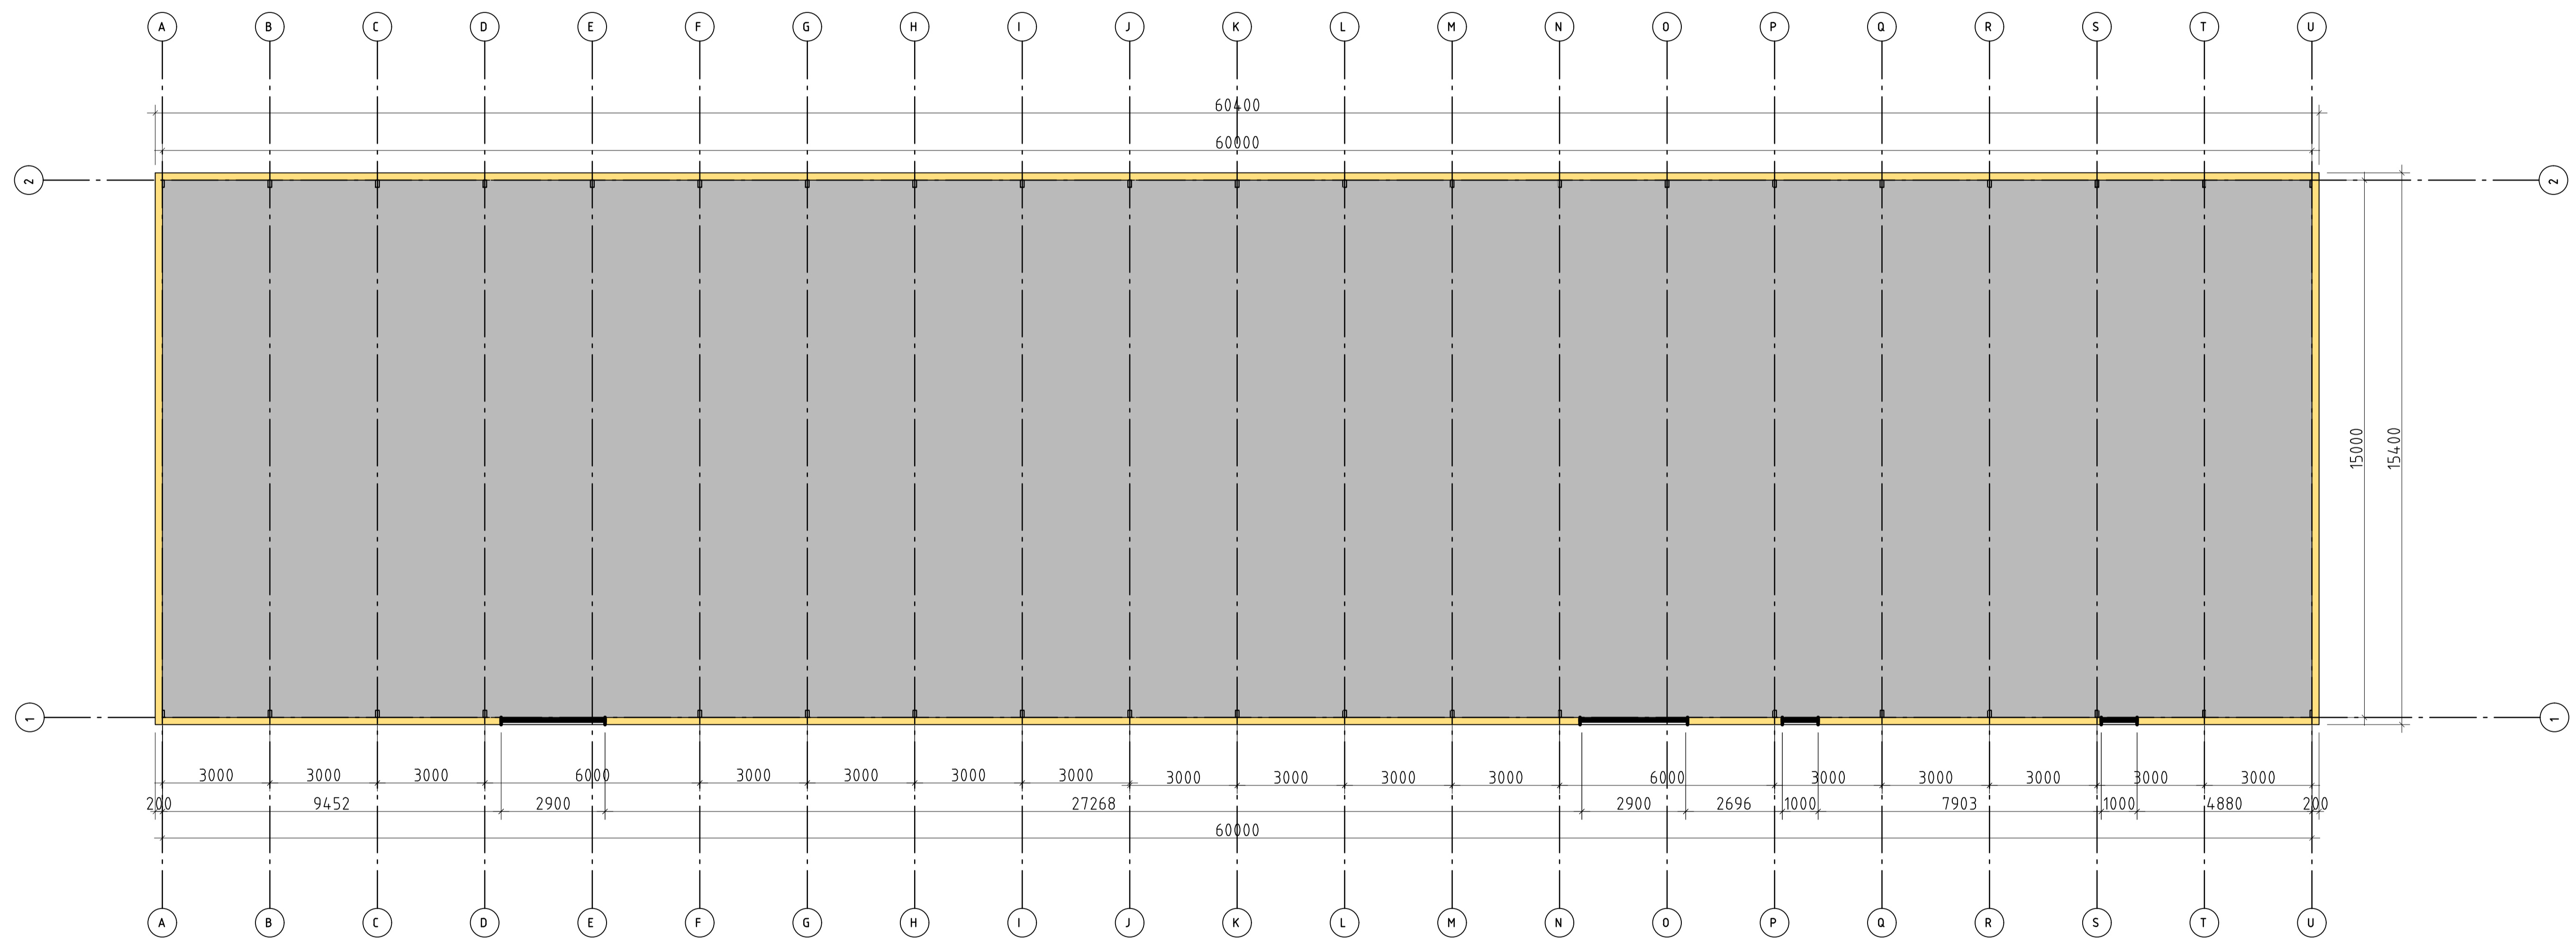

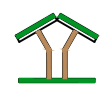Rev.	Endringer	Sign.	Dato
Tittel: Drangedalsveien 1364 Settefiske Arne Olav Tveit PLAN		Tegningsnummer: A-104	
Målestokk: 1:100		Format: A1	
Dato: 24.08.21		Konstr./Tegnet: IT	
Henvisning:		Godkjent: tt	
Beregning:		Prosjektnr.: 17 1202	
 Planhuset a.s arkitekt og rådgivende ingeniør		Tlf: 35 99 54 40 - 917 00 671 E-post: tyke@planhuset.no www.planhuset.no Org.nr: 992 401 222 Drangedalsveien 1, 3750 Drangedal	